Stilhedens Katedral

Isometri og beskrivelse

Stilhedens katedral består af 6 fritstående trærammer. Rammerne har varierende højde og bredde. Rammerne kan ligge inden i hinanden under transport.
Se også side 5.

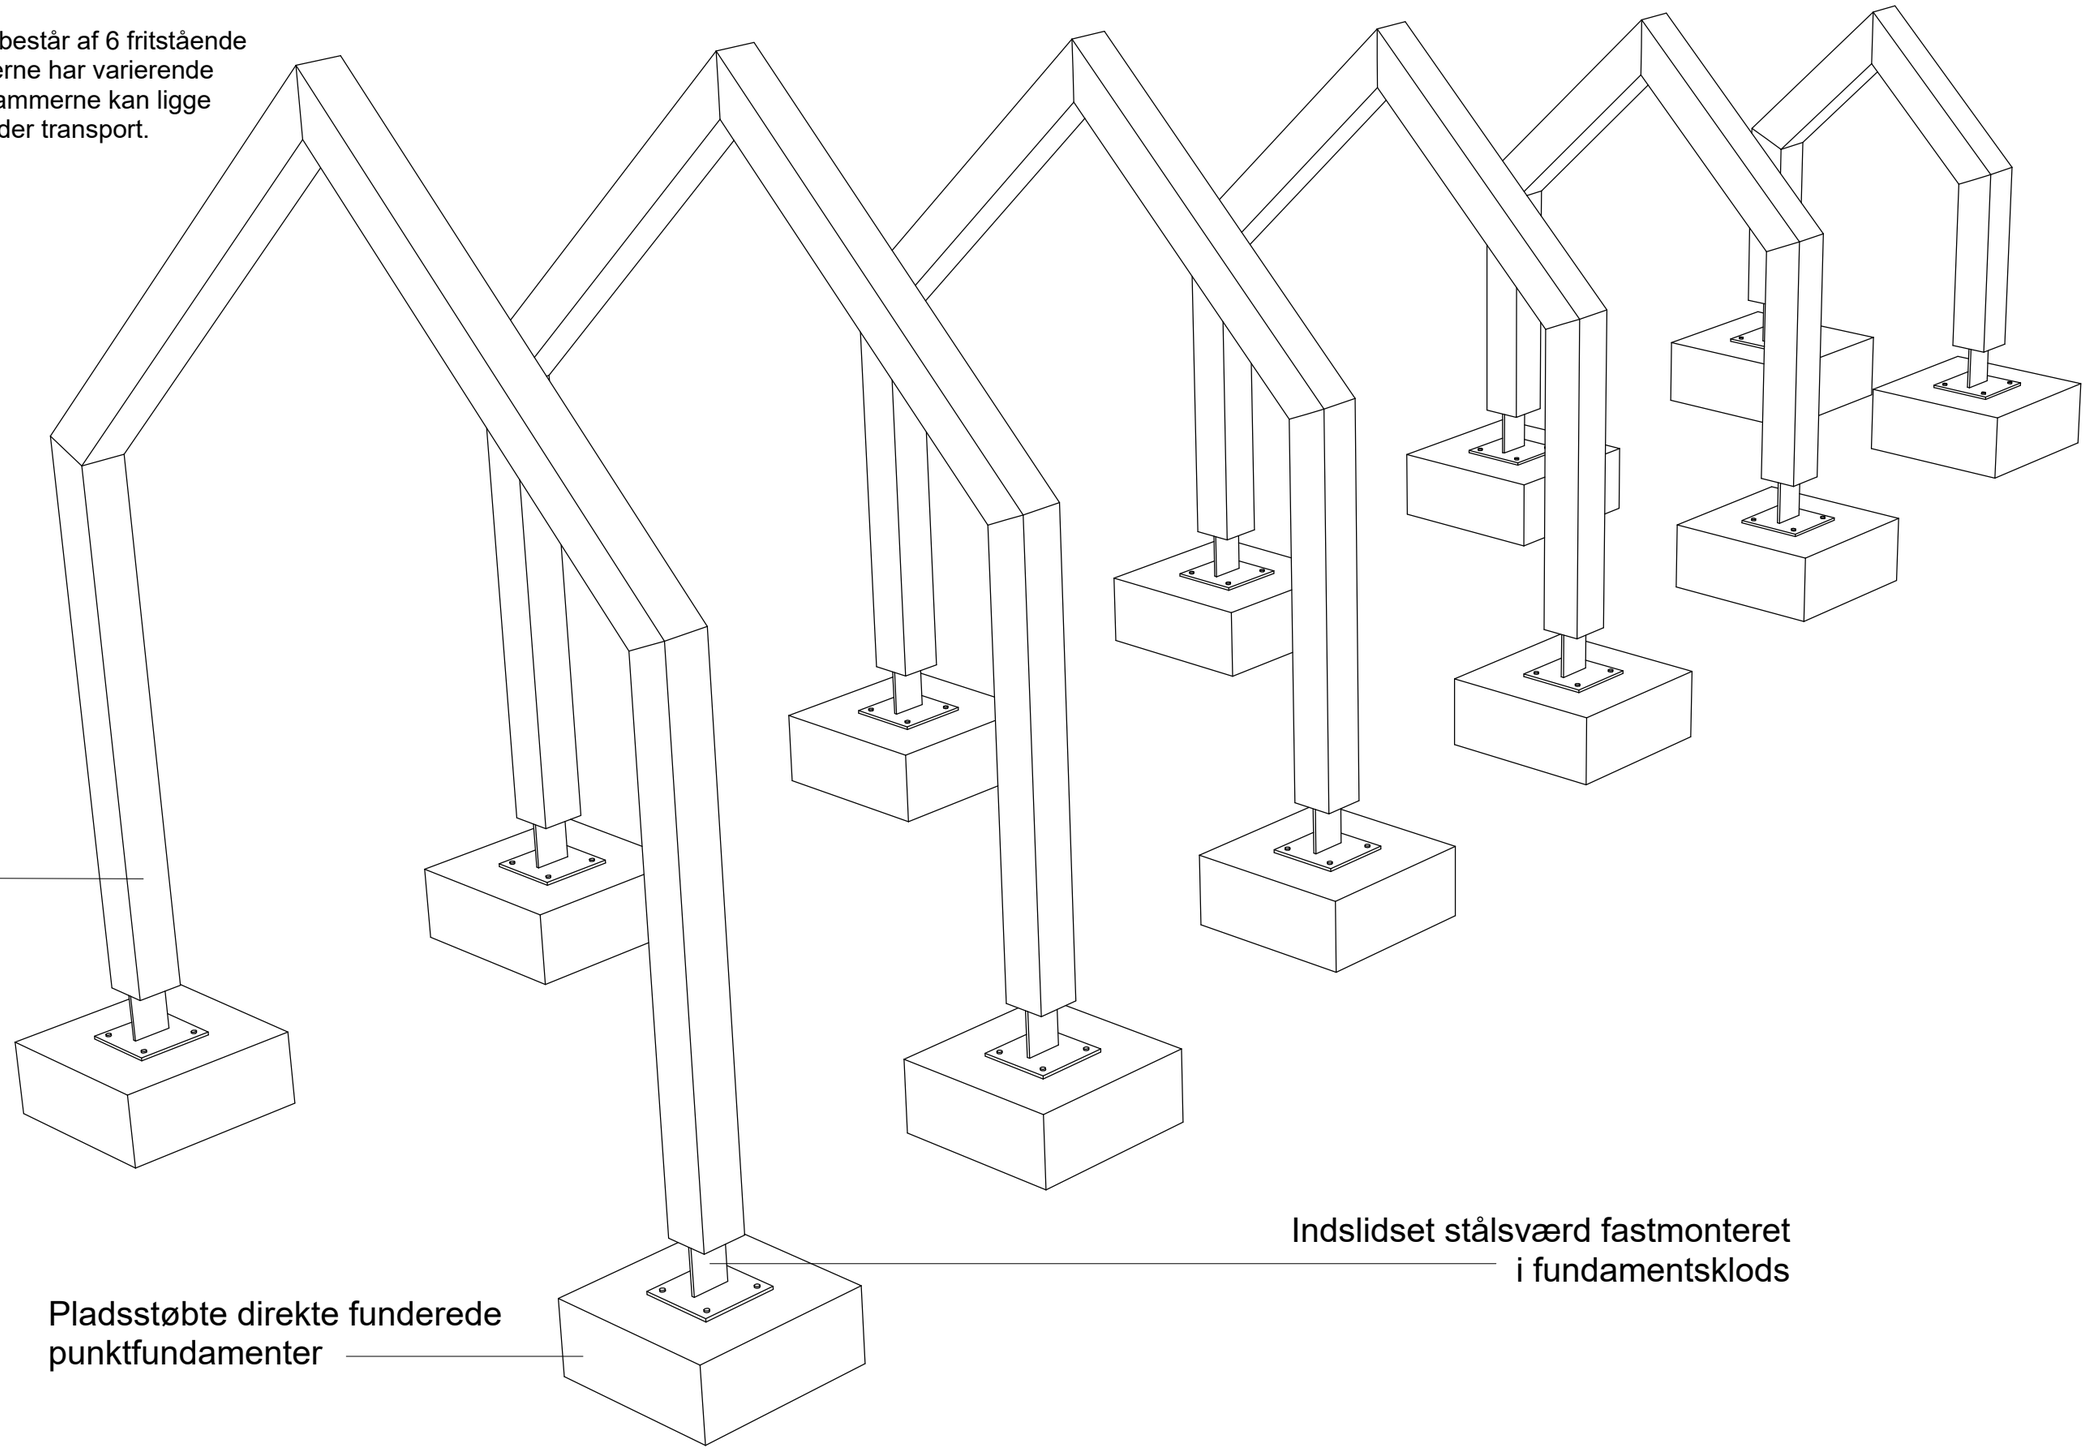

Plan 1:50

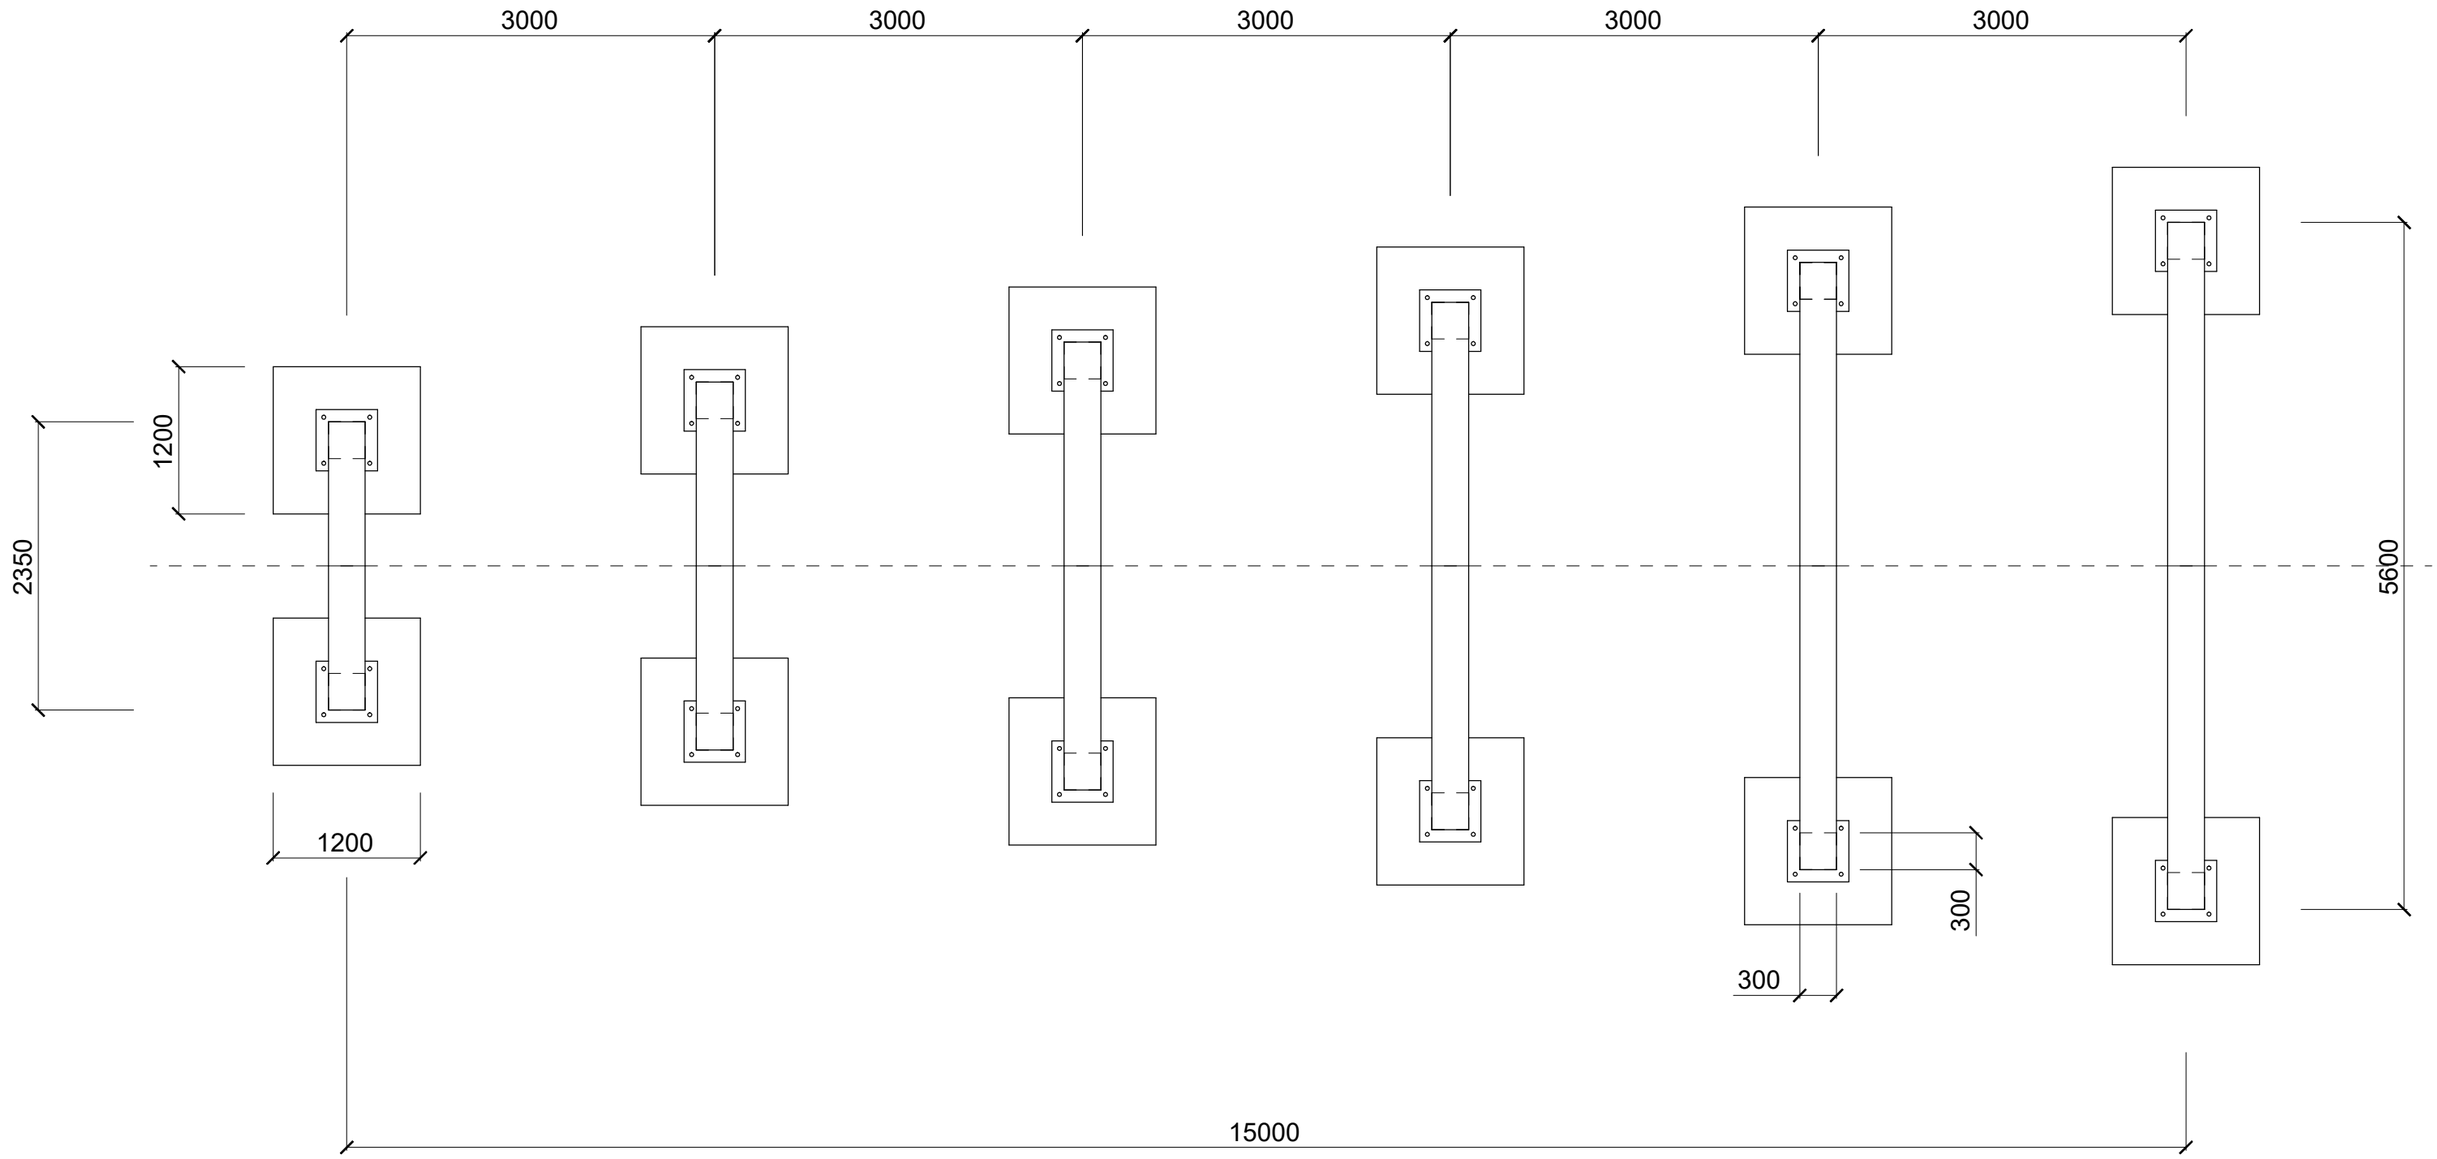

Opstalt 1:50

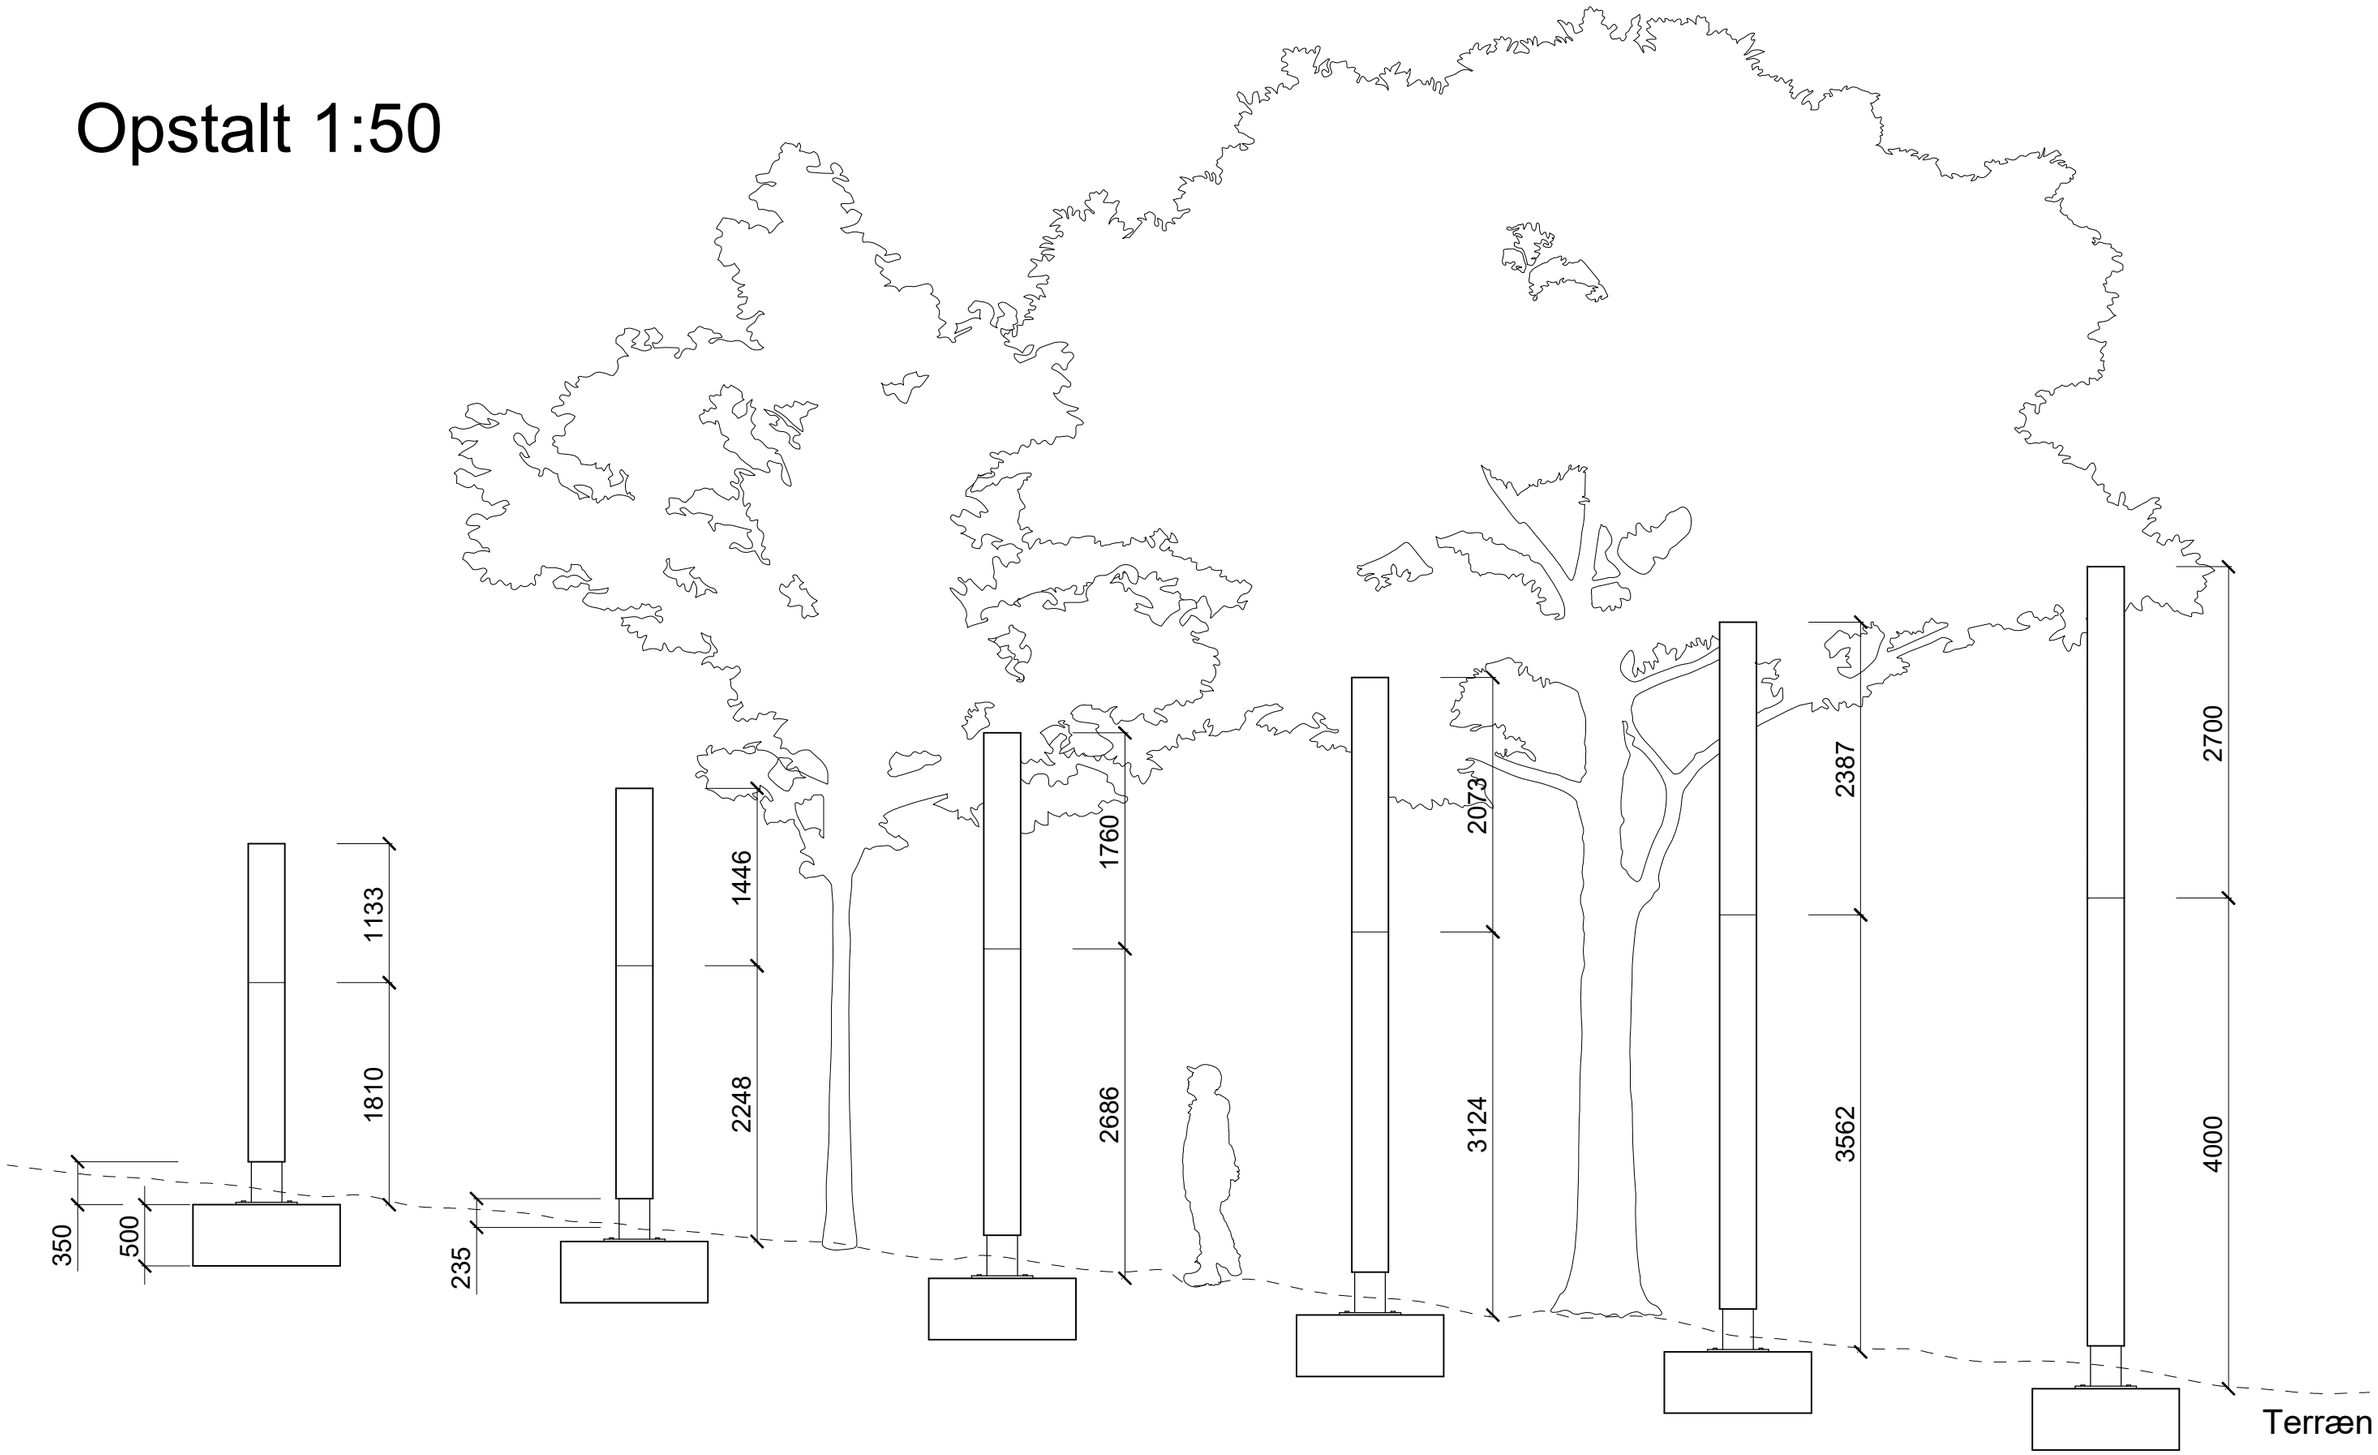
1133
1810
350
500
1446
2248
235
1760
2686
2073
3124
2387
3562
2700
4000
Terræn

Snit 1:50

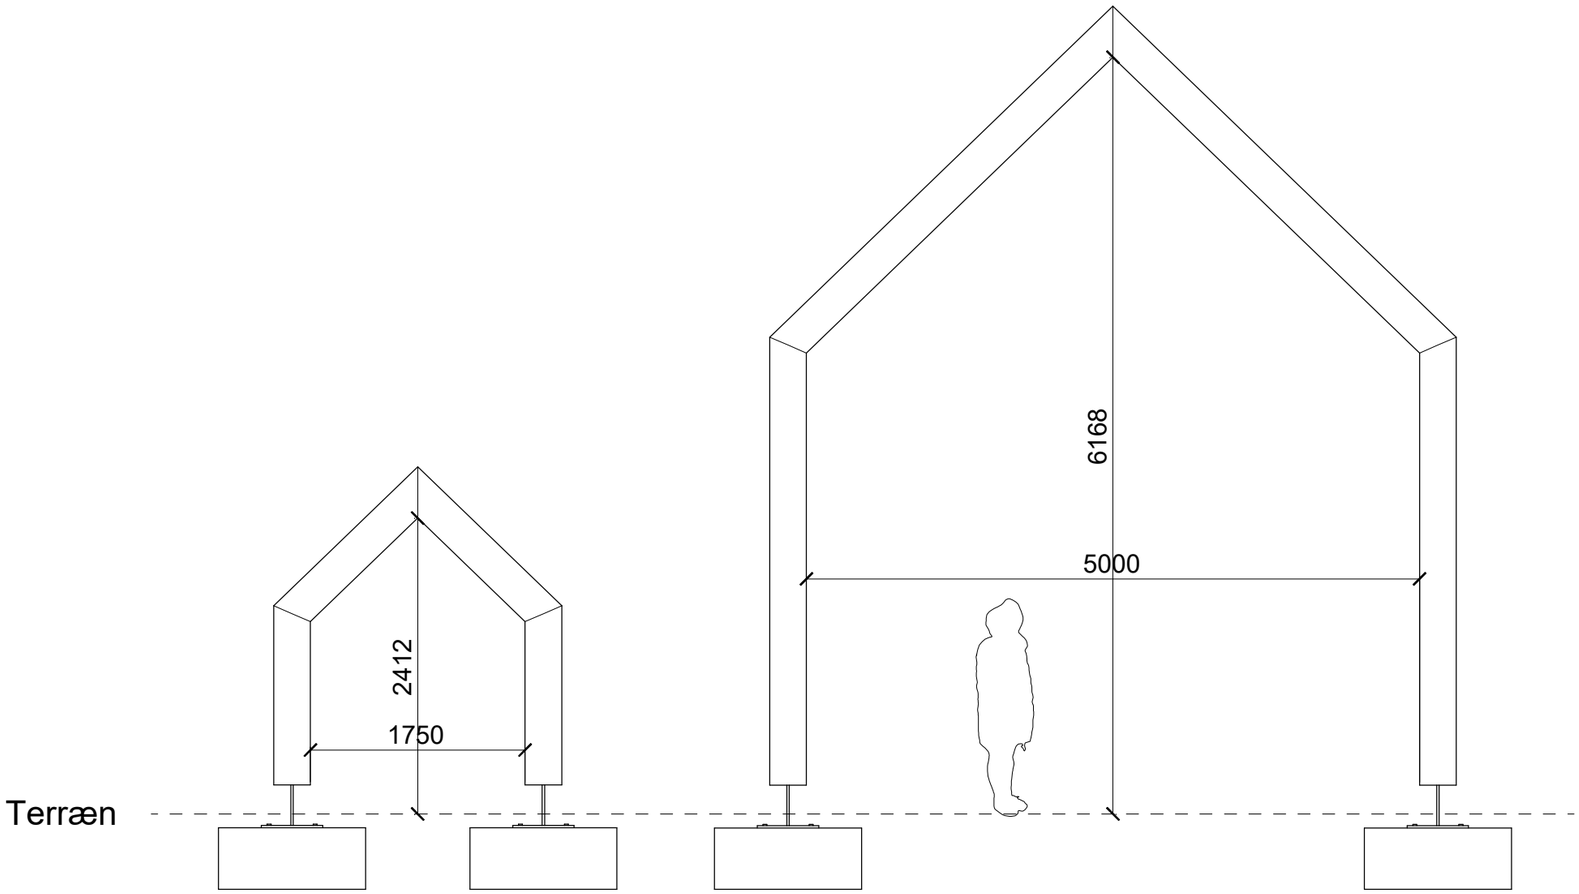

Mindste ramme

Største ramme

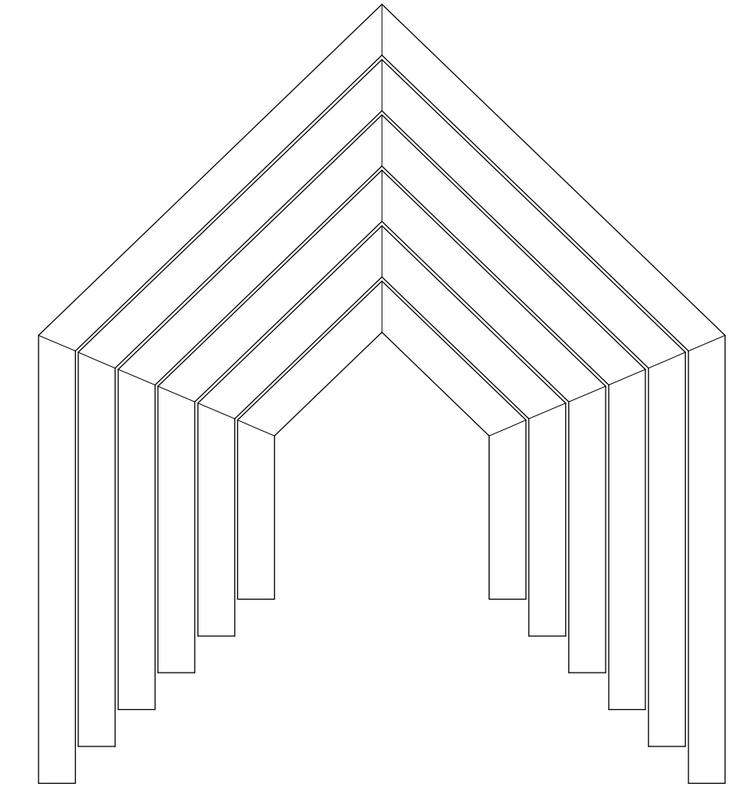

Rammerne udføres i størrelser så der opnåes en tolerance på 25 mm mellem rammerne når de pakkes fladt ind i hinanden.